


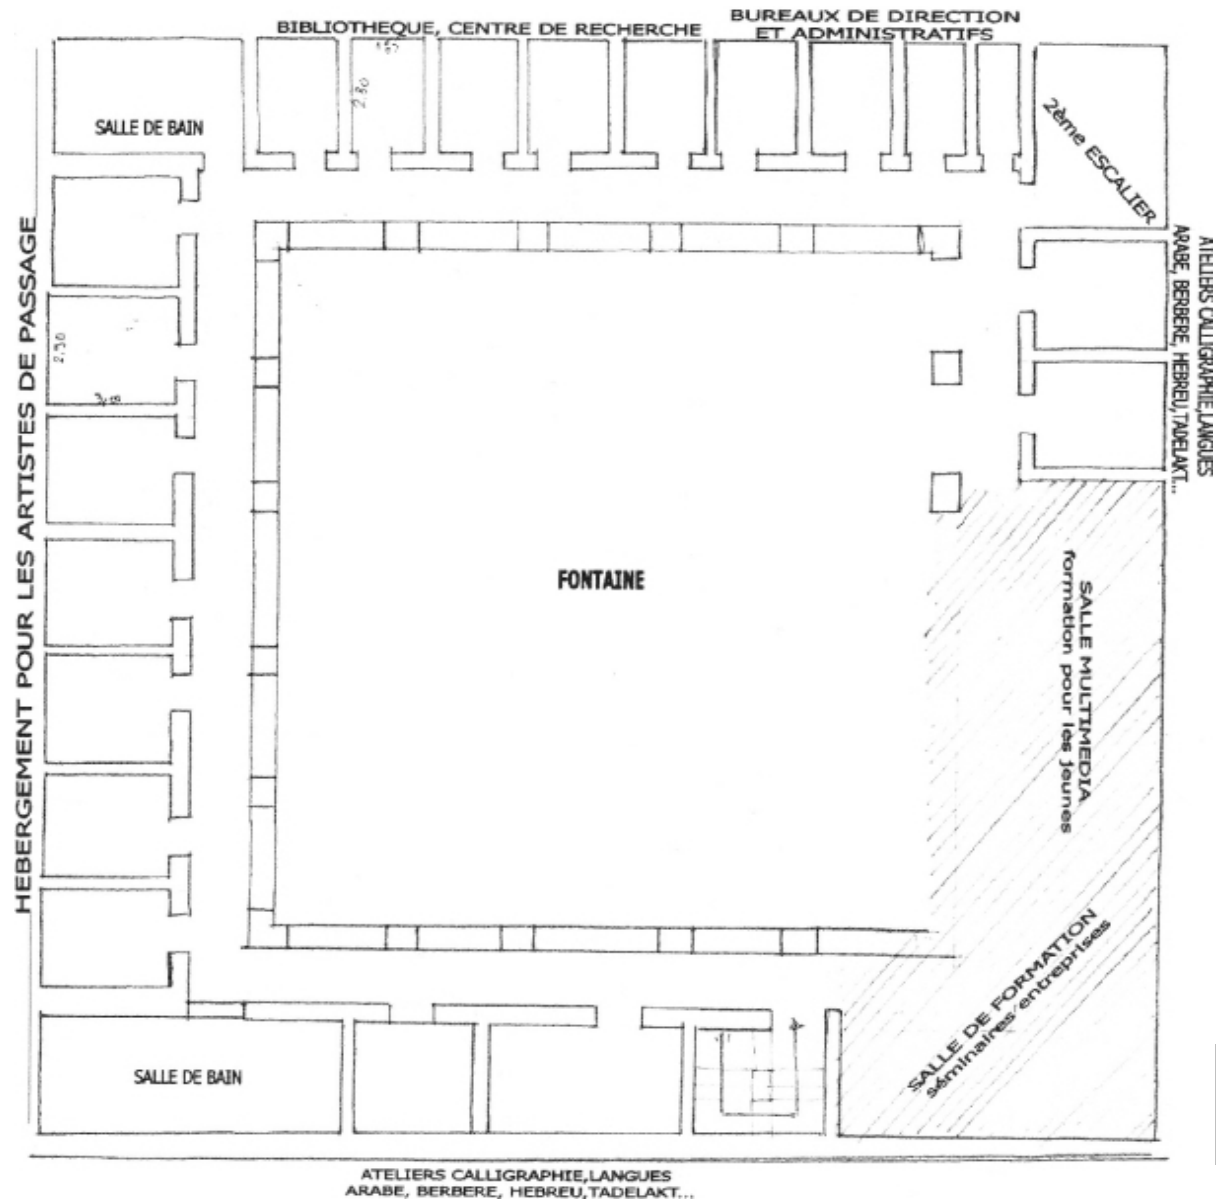


Plan d'aménagement du 1er étage



Etat existant en 2004

Echelle 1/100

Vua aérienne de la Medersa Ben Saleh (photo ancienne)

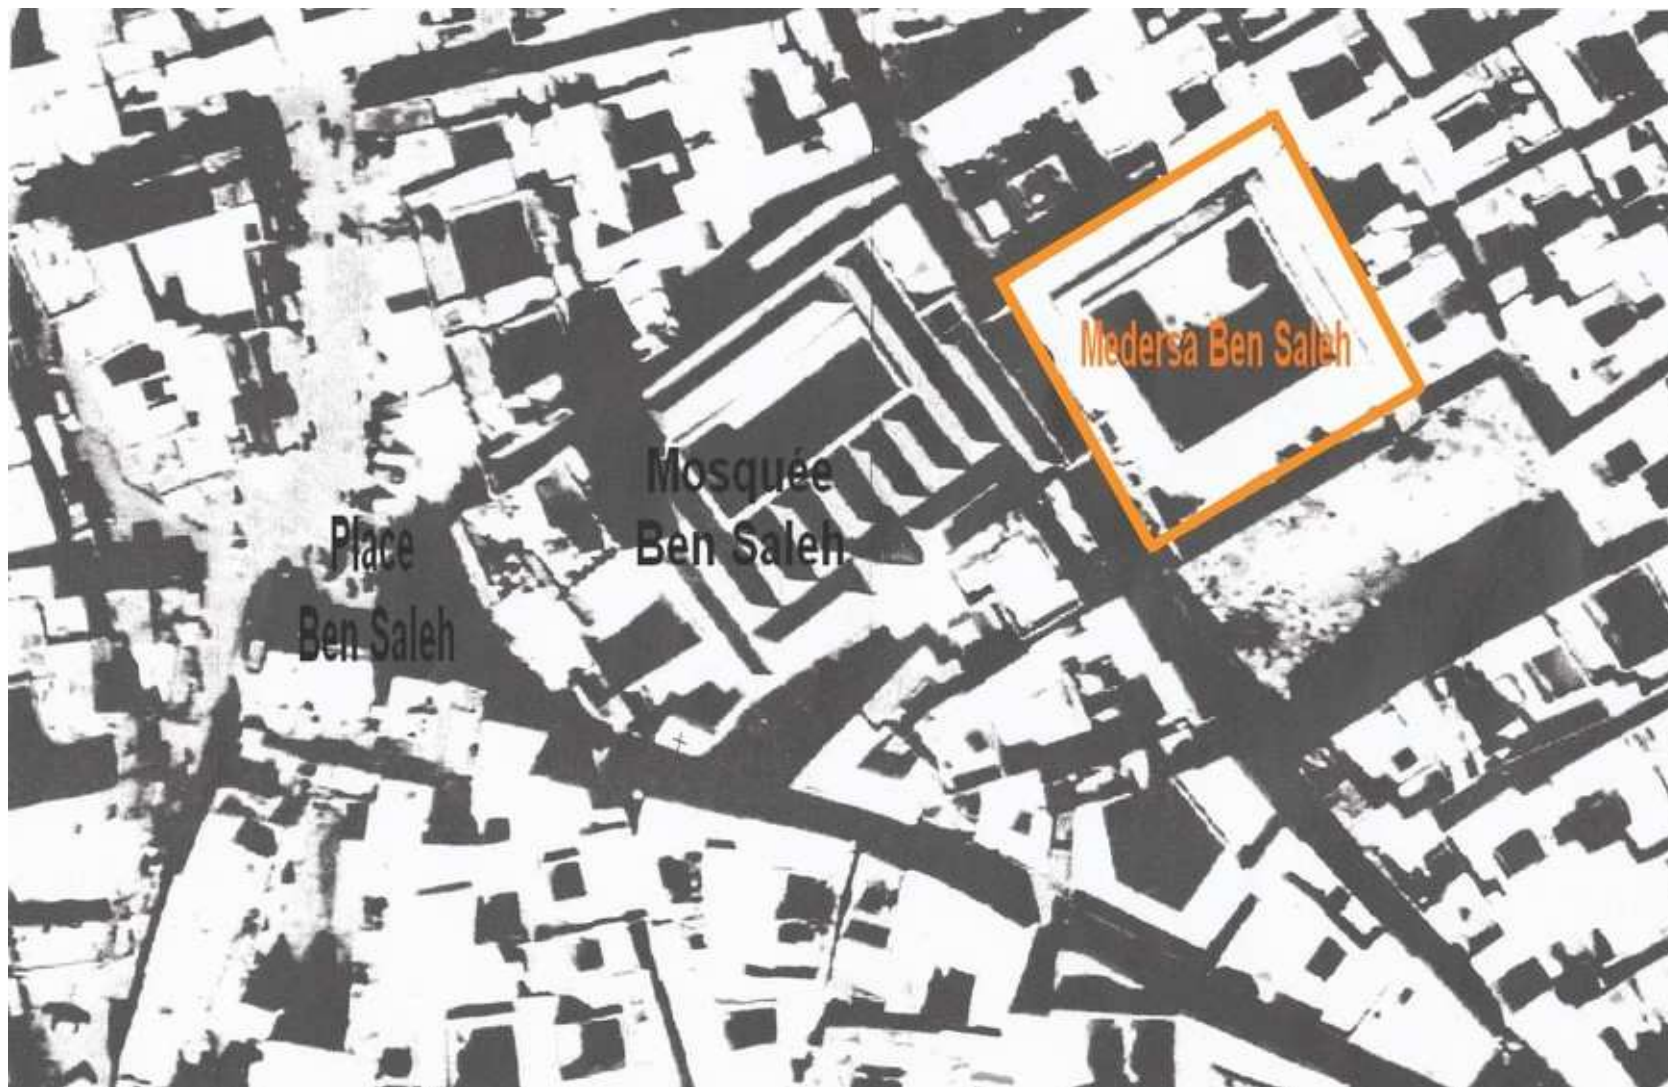

La Medersa Ben Saleh dans la médina de Marrakech

